

# PLAN DE SITUATION

Département de : L'ISERE


Commune de : SEYSSUEL

Propriété de : M. BAZIN Marc et N. Odile


Section : B

Etabli en : Décembre 2004

Echelle : 1/12500

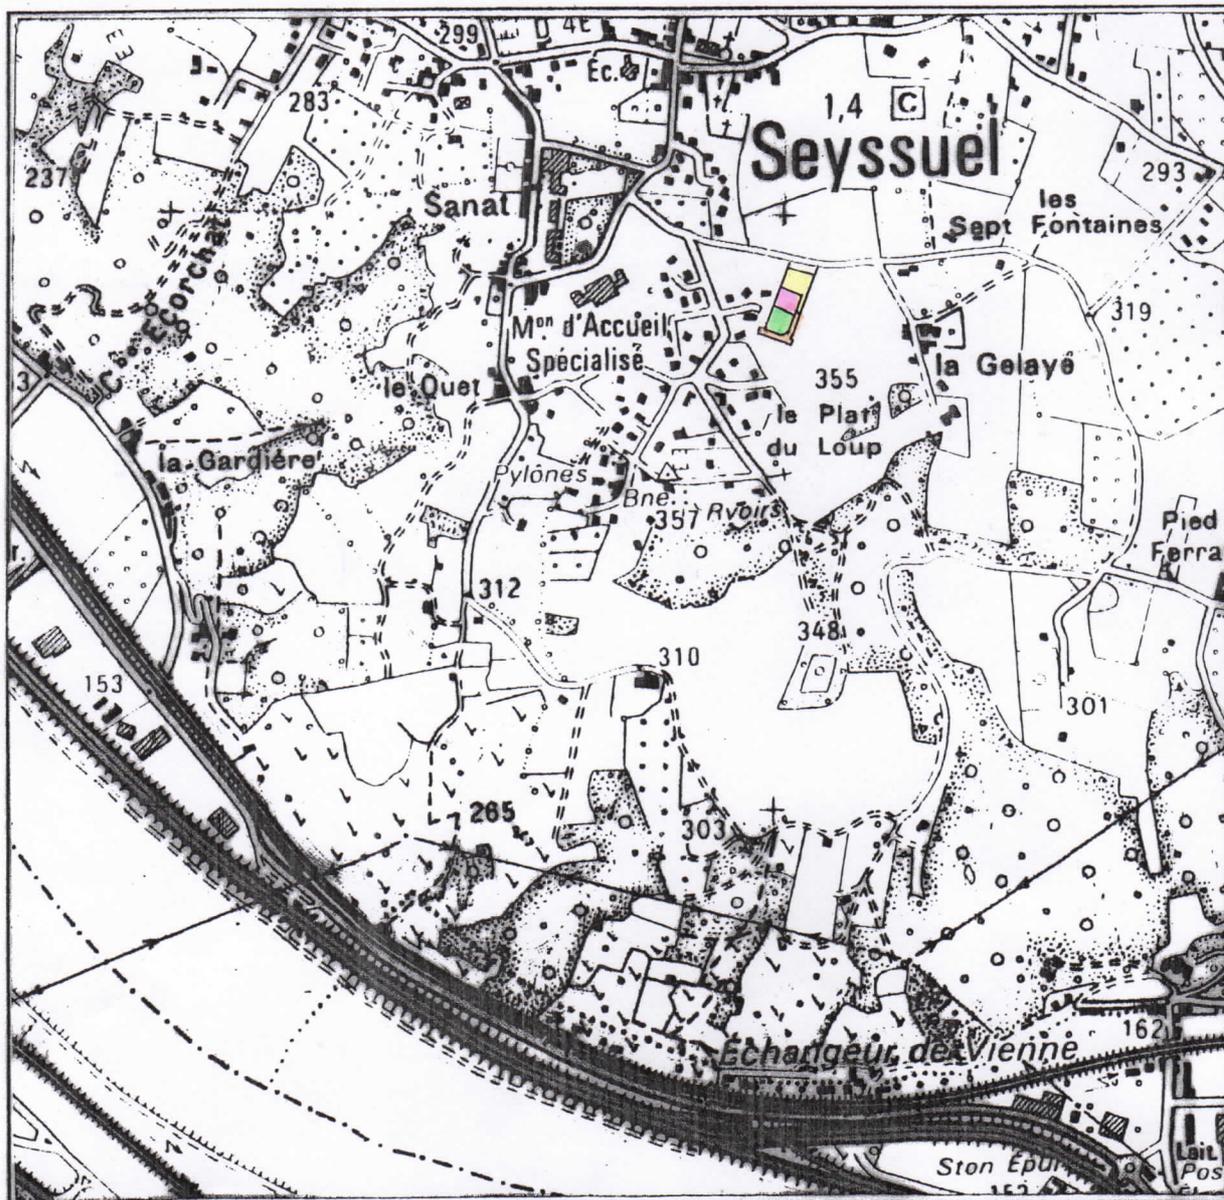

Dossier : 2004-8796

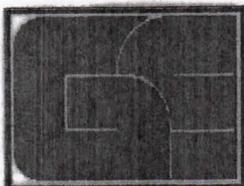

**Cabinet BOURGUIGNON - WURTZ et Associés**

Résidence "l'Atrium" - 22, rue de 11 Novembre - BP 221 - 38200 VIENNE - ☎ 07-74-85-26-24 - ☎ 04-74-85-30-79

Bureaux secondaires :

34 avenue Général Leclerc - Bât "Le Cosmos" - 38200 VIENNE - ☎/☎ 04-74-31-76-47

1 rue Longarini - 69700 GIVORS - ☎ 04 78 73 01 66 - ☎ 04-78-73-23-27

44-46 rue de la Commune 1871 - 38550 SAINT MAURICE L'EXIL - ☎ 04-74-86-28-69 - ☎ 04-74-86-34-94

471 quai Jules Roche Sud - 07340 SERRIERES - ☎ 04-75-34-06-96 - ☎ 04-75-34-02-27