

Commune de Seyssuel

DEPARTEMENT DE L'Isère

REVISION DU PLAN D'OCCUPATION DES SOLS EN PLAN LOCAL D'URBANISME

Arrêt projet



Annexe 3 – PERI – Vallée du Rhône


Vu pour être annexé à notre délibération en date de ce jour, Le Maire, <i>(Nom prénom, Qualité)</i>	Révision prescrite le :	25 Juin 2014
	Révision arrêtée le :	
Pour copie conforme, Le Maire	Révision approuvée le :	



Atelier du triangle

P. GAUDIN Paysagiste d.p.l.g. - R. BENOIT Architecte d.p.l.g. - D. GOUIN Architecte d'intérieur
Membres de la S.C.M. Atelier du Triangle

Espace Entreprise Mâcon-Loché - 128, rue Pouilly Vinzelles - 71000 MACON - Tél : 03 85 38 46 46 - Fax 03 85 38 78 20 - Email : atelier.triangle@wanadoo.fr

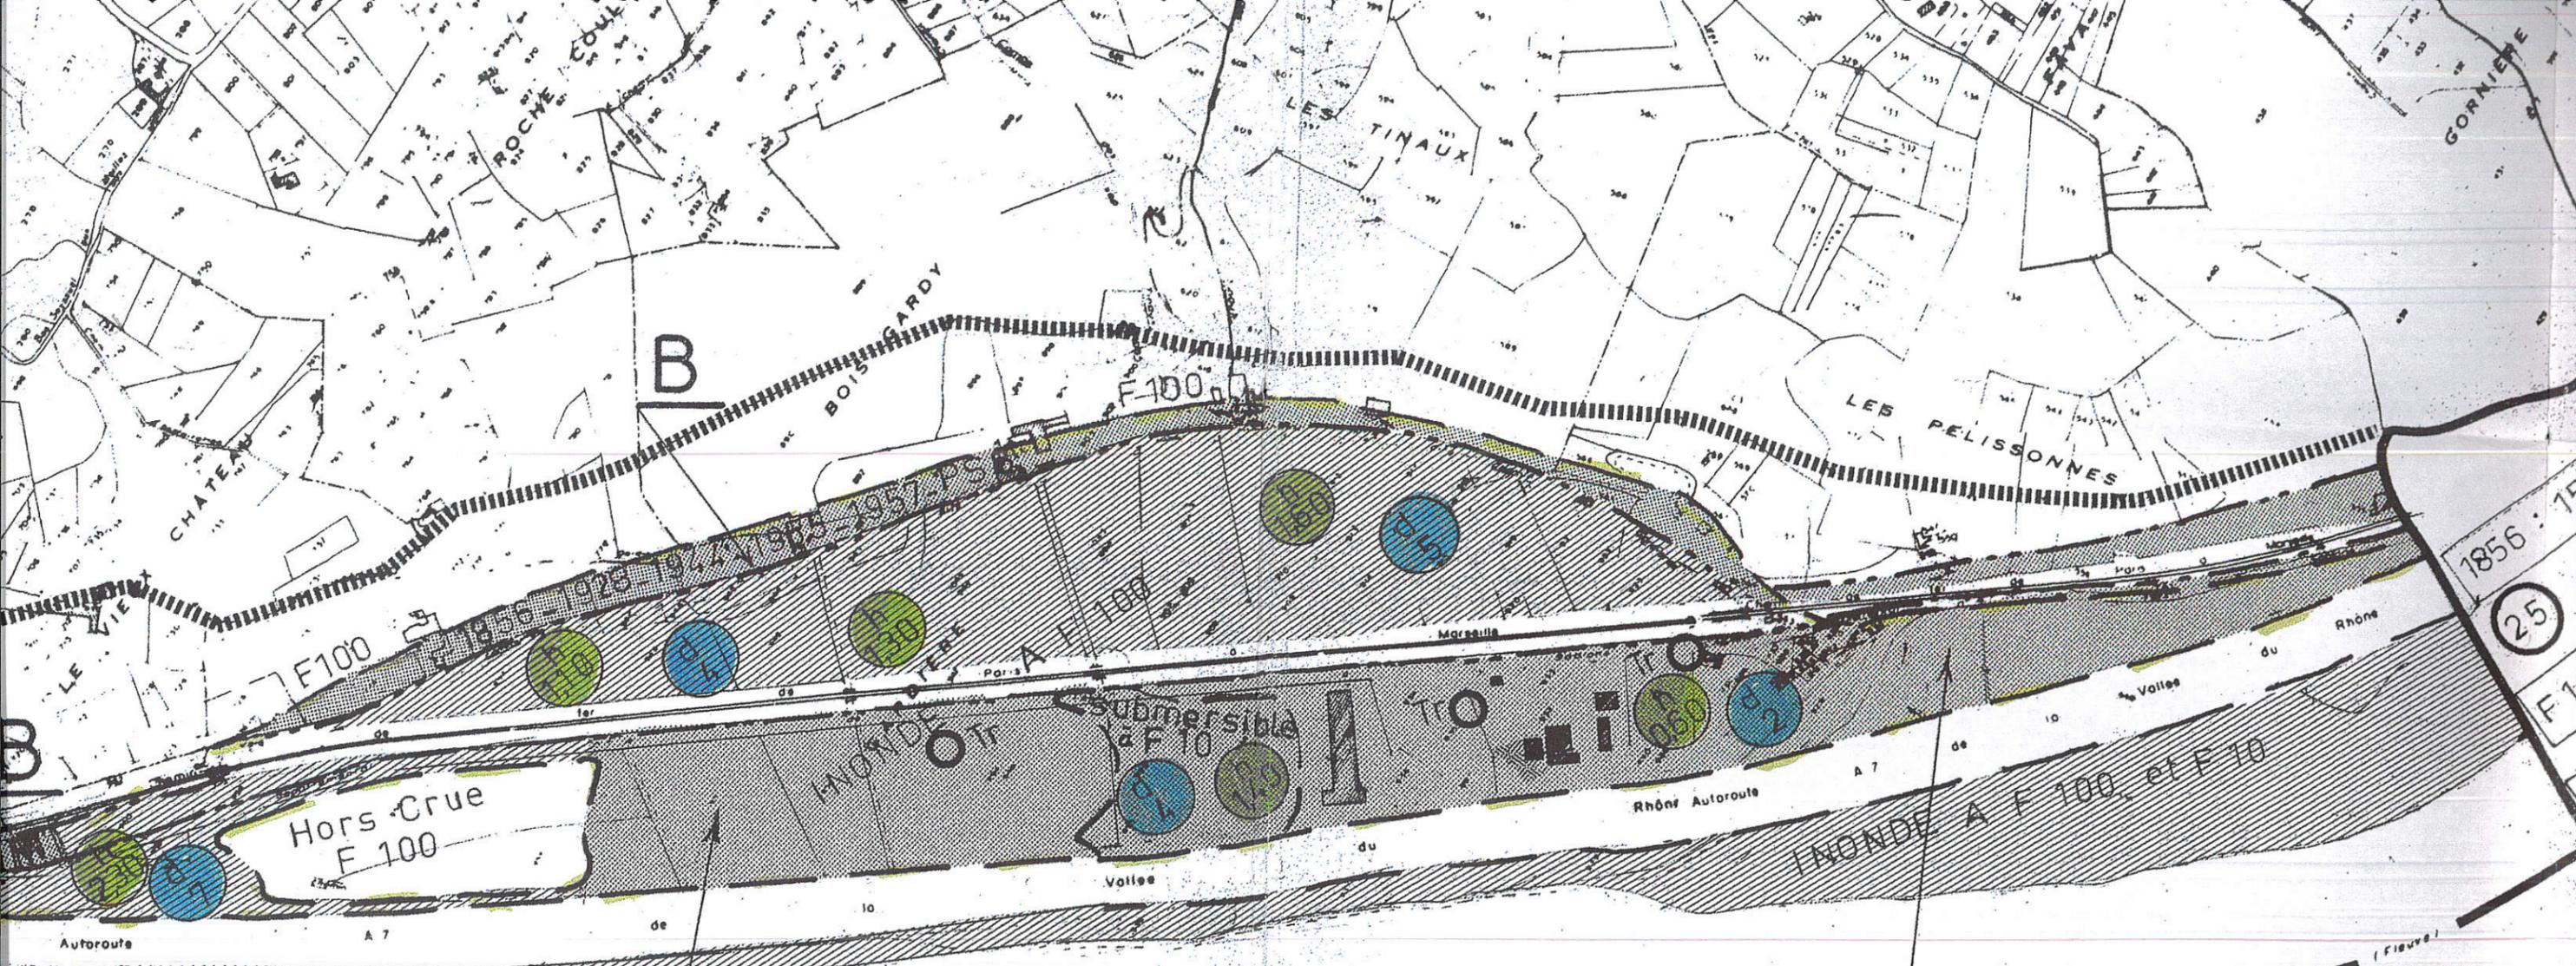

23

24

100:154,63
F10:153,30

F100:154,39

F10:153,10


1856:154,61

COMMUNE

DE

SAINT-ROMAIN-EN-GAL

(RHÔNE)

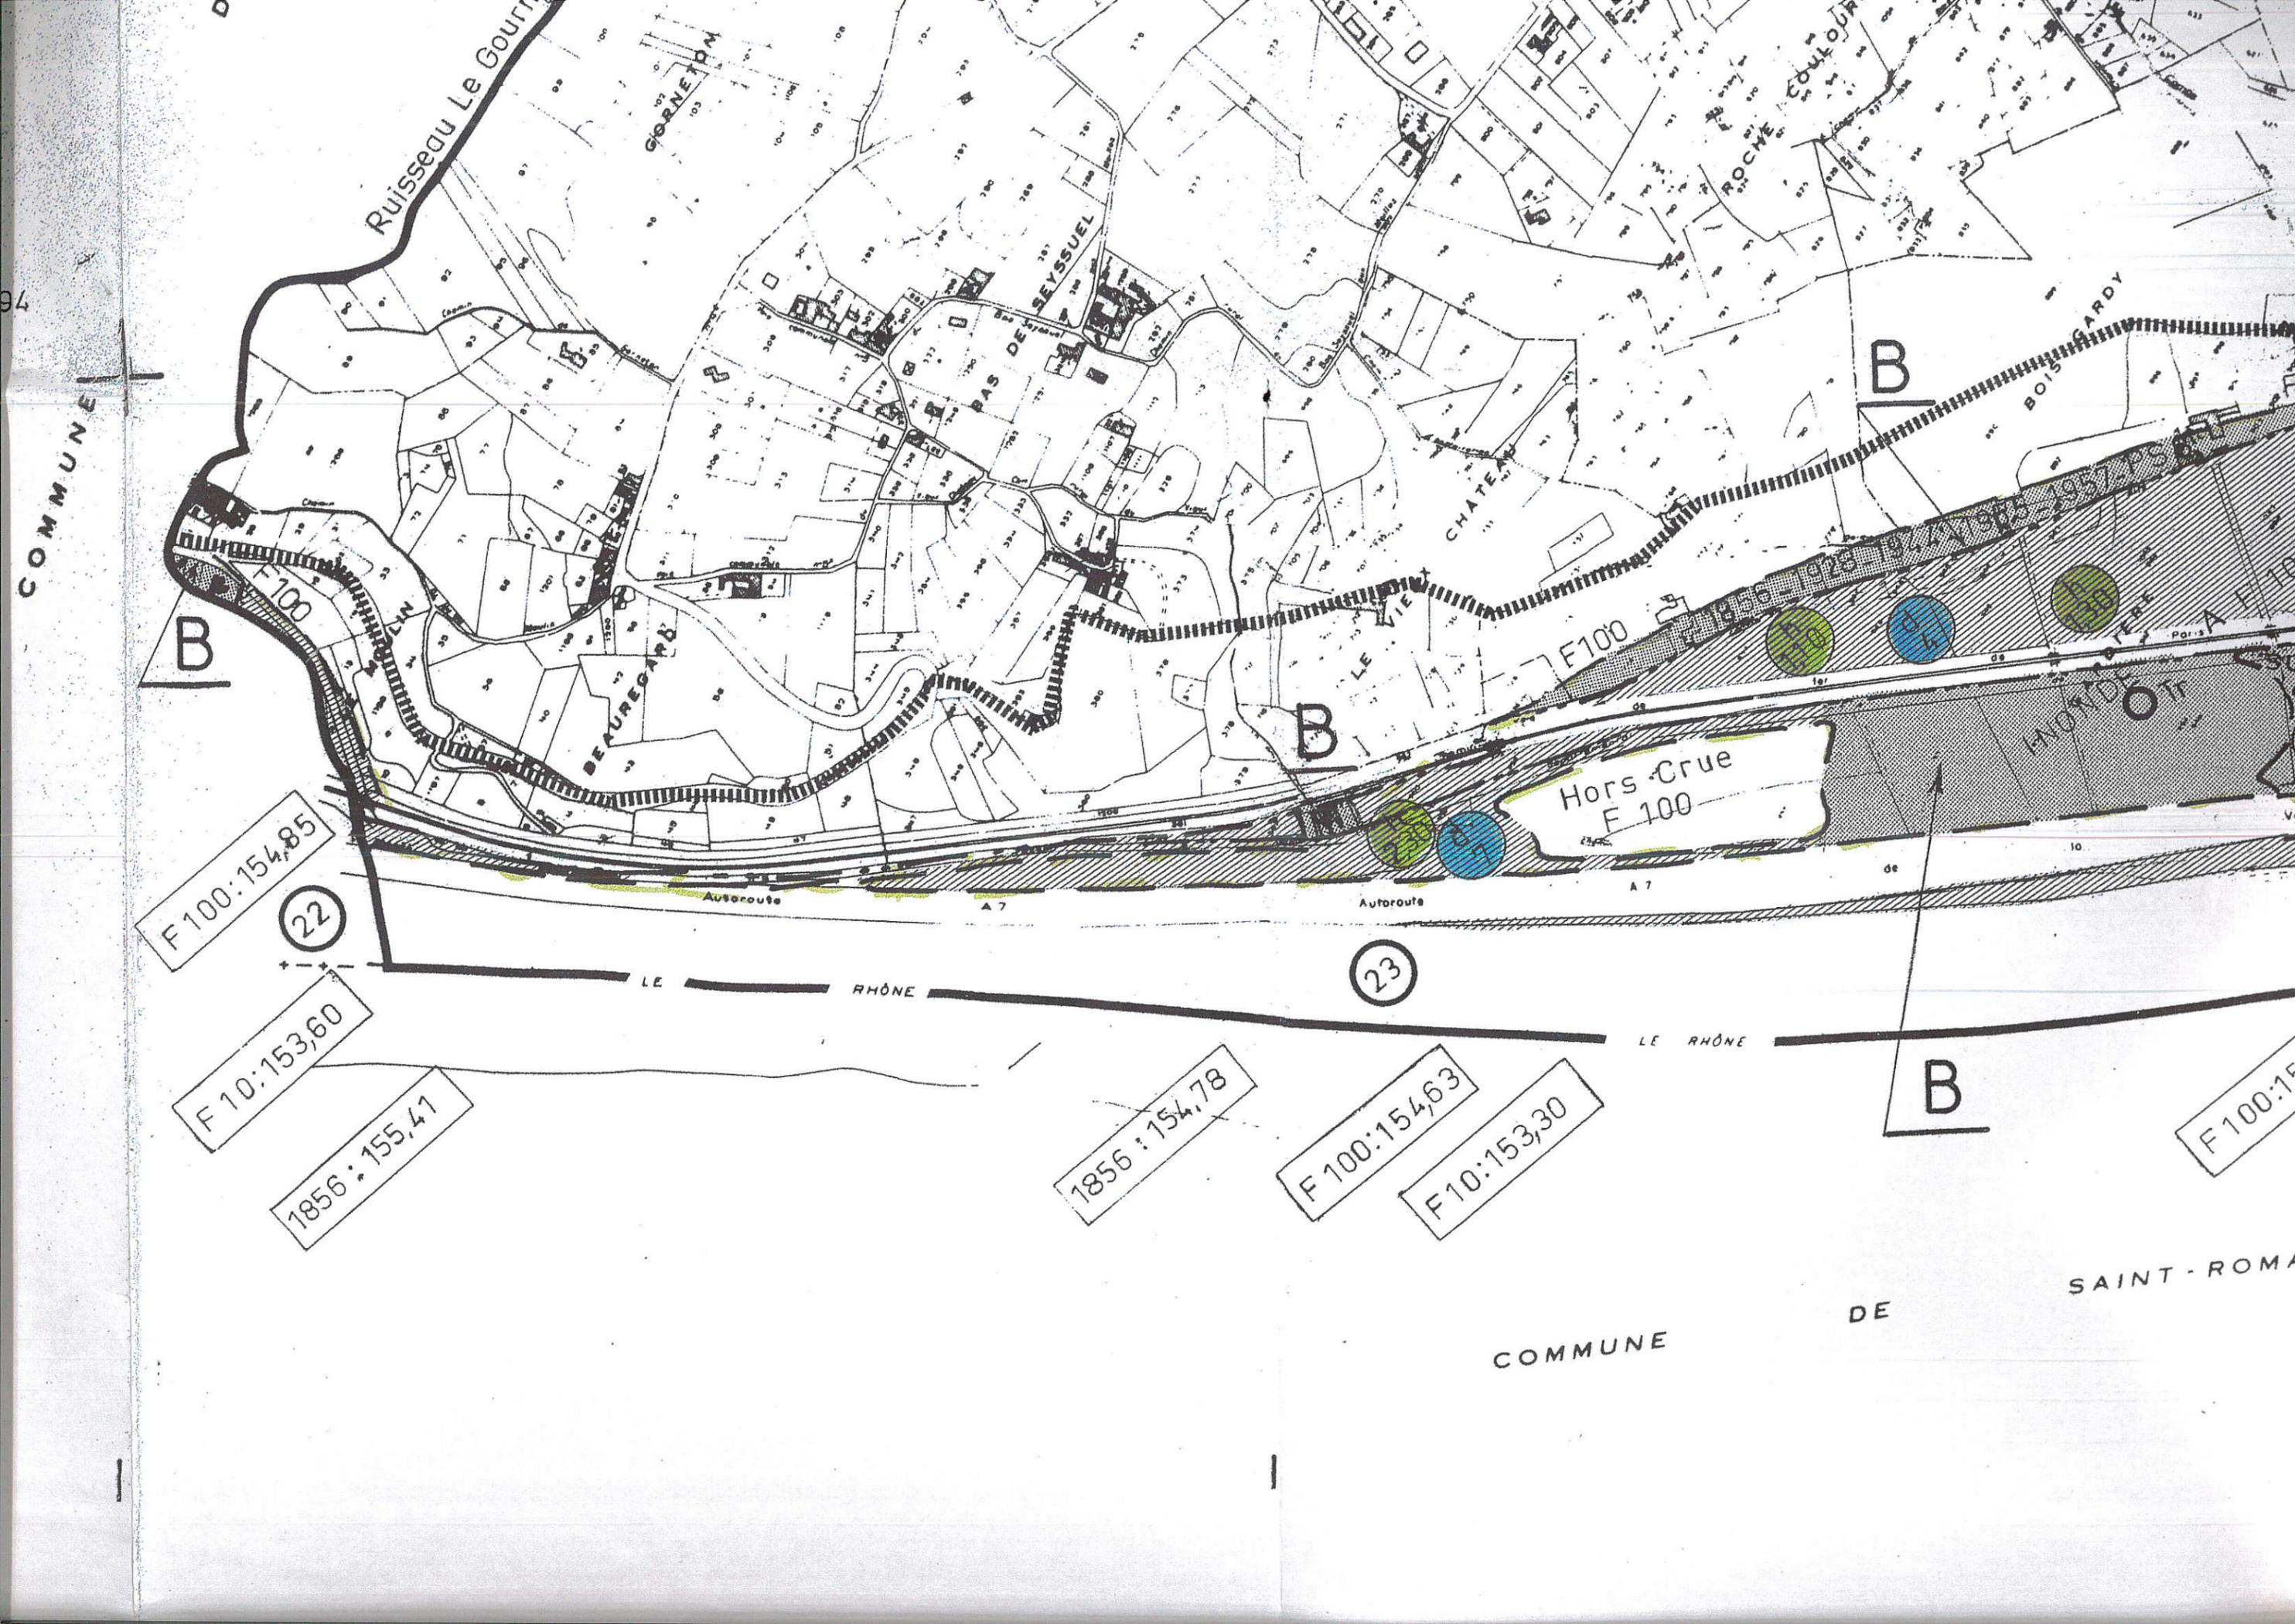

Ruisseau Le Gour...

GORNETON

BAS DE BEYSSUEL

CHATEAU

ROCHE COULOIR

BOIS GARDY

Hors-Crue
F 100

Autoroute

Autoroute

A 7

LE RHONE

LE RHONE

COMMUNE

COMMUNE

DE

SAINT-ROMAN

F100:154,85

F10:153,60

1856:155,41

1856:154,78

F100:154,63

F10:153,30

F100:153,30

22

23

B



B

B

B

Septembre 1994

LEGENDE

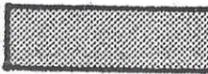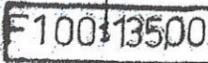-  LIMITE DE ZONE "A" DU P/S S
-  LIMITE DE LA CRUE DE 1856
-  LIMITE DE CRUE CENTENNALE
-  LIMITE DE CRUE DECENNALE
-  ZONE TRES EXPOSEE : INCONSTRUCTIBLE
-  ZONE SUBMERSIBLE A LA CRUE CENTENNALE
MAIS EXPOSEE A DES RISQUES MOINDRES
UTILISABLE SOUS CERTAINES CONDITIONS
Constructible
-  LIMITE DE COMMUNE
-  LIMITE D'ETUDE
-  Tr TRANSFOS EN CABINE OU ENTERRES
-  50 PK DU RHONE
-  h 1,70 HAUTEUR DE SUBMERSION A LA CRUE CENTENNALE
(en metres)
-  d 3 DUREE DE SUBMERSION A LA CRUE CENTENNALE
(en jours)
-  F100:13500 ALTITUDE DE LA CRUE CENTENNALE AU DROIT DU
POINT CONSIDERE (dans le N G F orthométrique)

