



DEPARTEMENT DE L'ISERE  
**SERVITUDES  
 D'UTILITE PUBLIQUE**  
**38487 SEYSSUEL**

Direction Départementale des Territoires  
 Service Aménagement Sud-Est (SASE/MIP)  
 17, bd Joseph Vallier - BP 45 - 38040 - Grenoble cedex 9  
 tel: 04.56.59.46.49


**Légende**

- AC1 Monument Historique Inscrit
- AC1 Protection Monument Historique R:500m
- AC2 Site Inscrit
- I4 Lignes Haute Tension
- I3 transport de gaz
- T8 zone secondaire de protection (balise d'aide à la navigation aérienne)
- I2 Hydroélectrique - Concession C.N.R
- PT3 réseau téléphonique
- T1 emprise ferroviaire
- EL3 halage et marchepied
- aérodrome de Vienne-Reventin
- Limite communale

**MODIFICATIONS**

date	code	nature
21.02.97		Mise à jour PAC reprise révision n°1
29.10.04	PT3	Mise à jour pour la révision n°2 du PLU. Mise à jour câble Fibre Optique FO 03
04.07.06	I4	Mise à jour après approbation du PLU Mise à jour lignes 63kV Estressin-Givors et Estressin-Pont Evêque (A.P.2005-11573)
22.06.16	I3	Mise à jour pour la révision du POS en PLU
	PM1	Ajout canalisation Serpaize - Les Haies DN600-PMS67,7
	PM1	PERI valant PPRI - arrêté du 19.05.1995 n°95-2880
	JS1	Suppression des servitudes inexistantes (vérif.fiches RES - DDJSS)
	PT1/PT2	Suppression des servitudes sans acte d'institution

ECHELLE : 1/10.000  
 MODIFIE LE : 22.06.2016

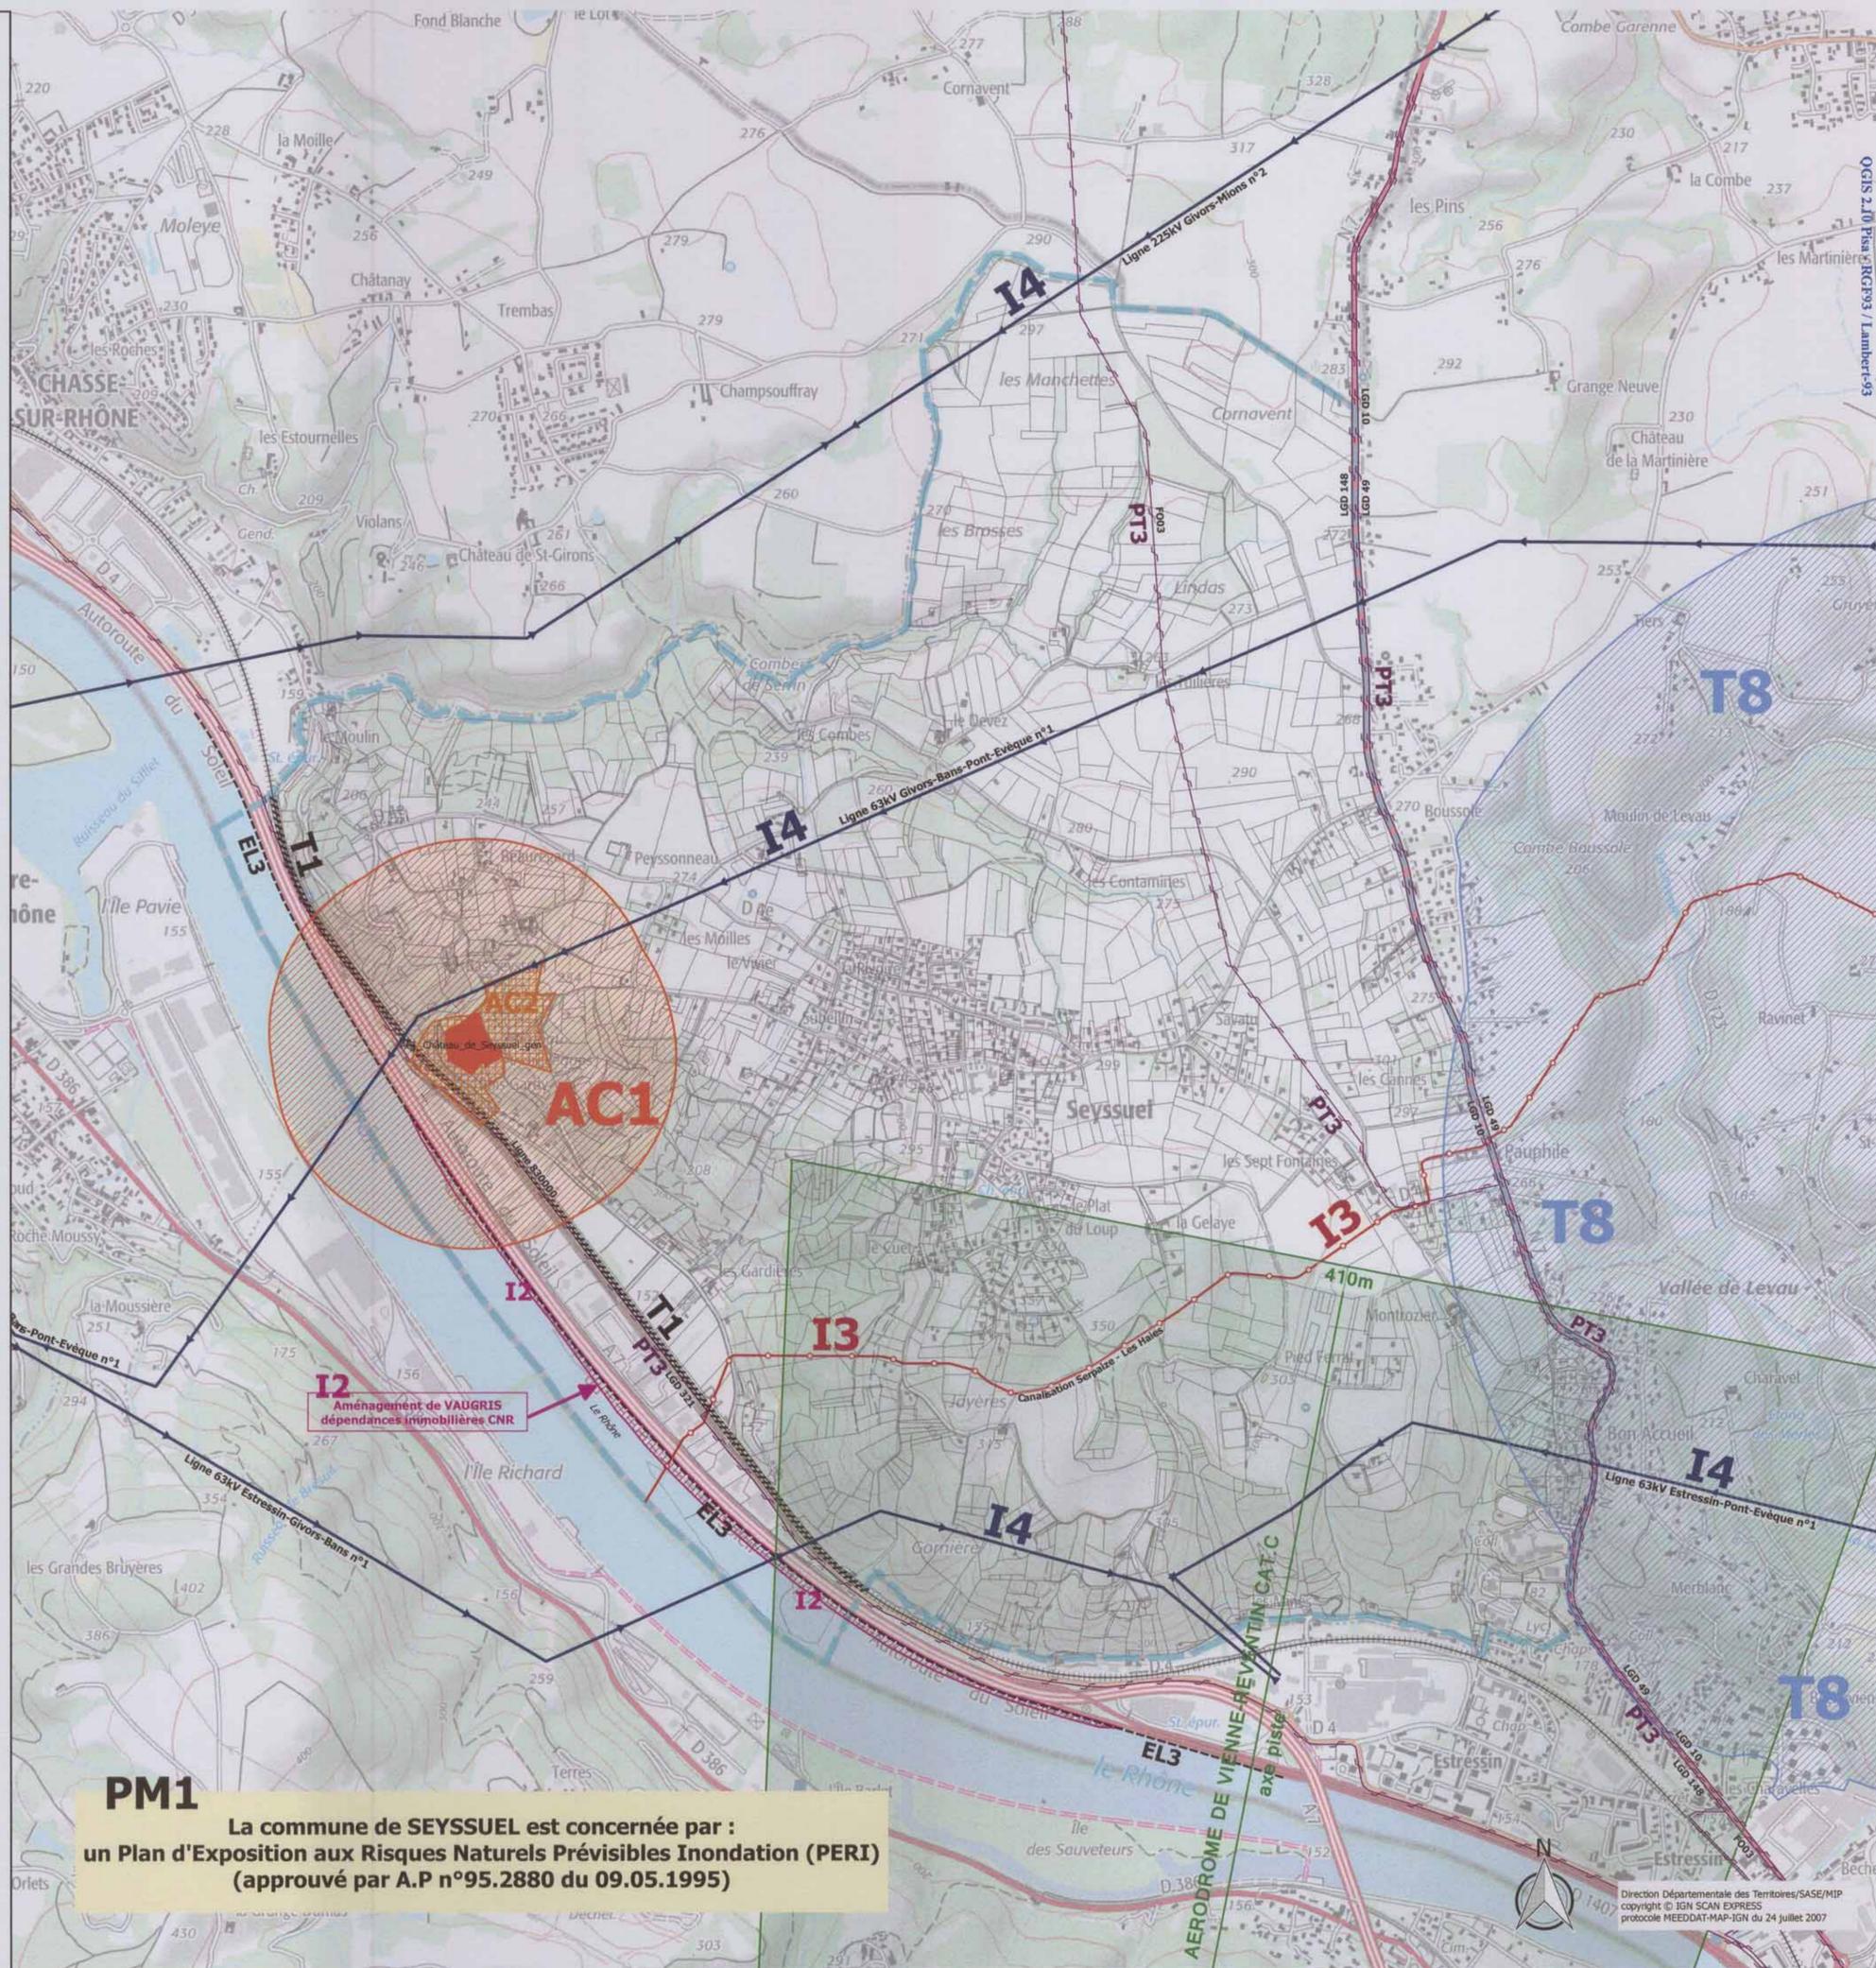

**PM1**  
 La commune de SEYSSUEL est concernée par :  
 un Plan d'Exposition aux Risques Naturels Prévisibles Inondation (PERI)  
 (approuvé par A.P n°95.2880 du 09.05.1995)