














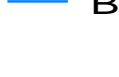


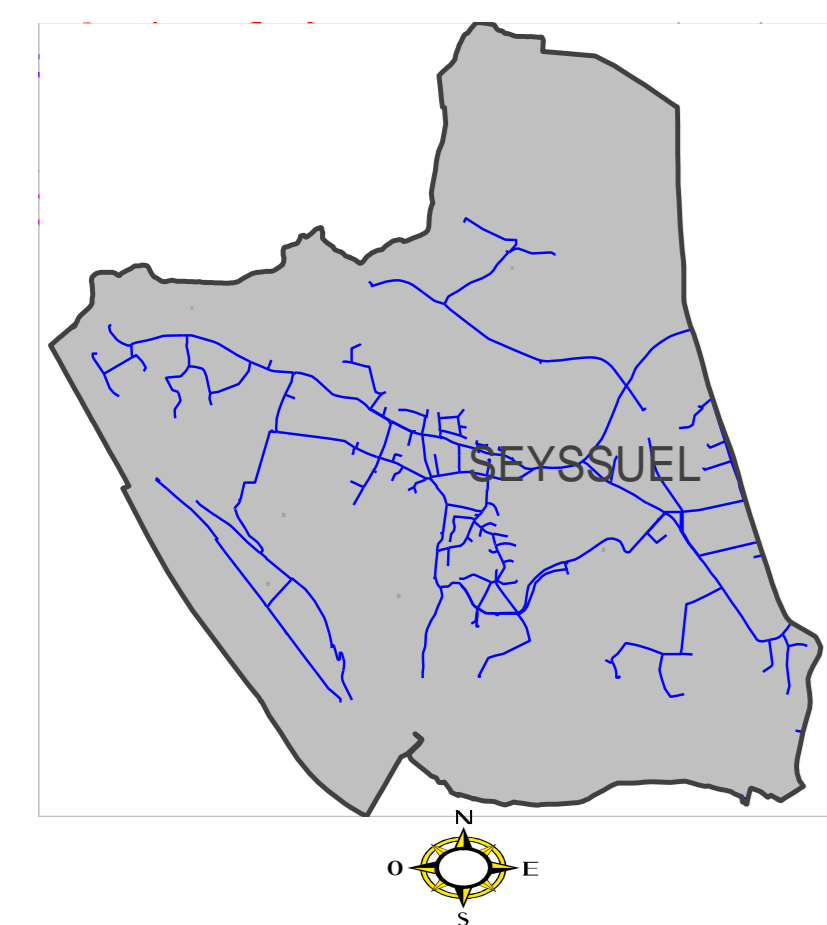


- ### Légende
-  Appareil de mesure
 -  Bouche arrosage/lavage
 -  Décharge
 -  Ventouse
 -  Poteau incendie Ø=100mm
 -  Poteau incendie Ø<80mm
 -  Appareil Incendie
 -  Régulateur de débit
 -  Réducteur de pression
 -  Stabilisateur de pression
 -  Réservoir enterré ou semi-enterré
 -  Vanne 1/4 tour
 -  Vanne ouverte
 -  Vanne fermée
 -  Branchement appareil incendie
 -  Branchement particulier
 -  CHASSE SUR RHONE : SECTEUR CHASSE004
 -  Conduite eau potable




DEPARTEMENT DE L'ISERE

SEYSSUEL PLAN GENERAL

SIE NORD DE VIENNE

ALIMENTATION EN EAU POTABLE

	ENTREPRISE REGIONALE RHONE ALPES AUVERGNE	
	988, Chemin Pierre DREVET CS 20152 69141 RILLIEUX-LA-PAPE Cedex	
Planche: 1	Date de Création:	
Echelle: 1/5000		
7761	Dessinateur: AD	Date d'édition: 06/07/2016

